

D084

mieszkanie **1 pokój z kuchnią**


klatka **D**
 nr lokalu **084**
 kondygnacja **9**
 piętro **8**
 loggia **2,67 m²**

oznaczenie pomieszczeń

01 przedpokój	3,69 m²
02 pokój dzienny	22,11 m²
03 kuchnia	4,00 m²
04 łazienka	3,71 m²

suma pow. użytkowej 33,51 m²

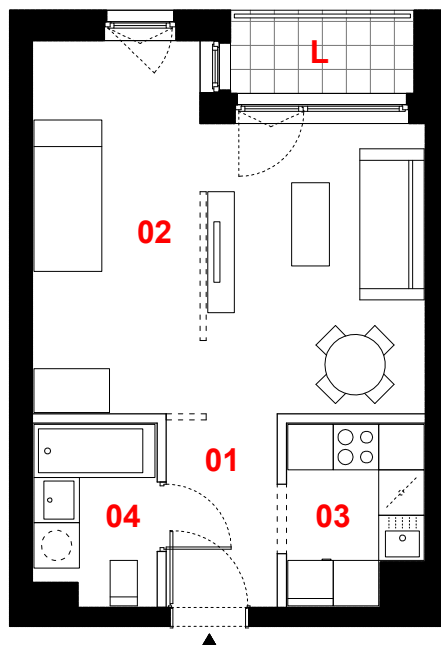


Powierzchnie liczone wg PN-ISO 9836-1997. Karta katalogowa jest załącznikiem do umowy.
UWAGA: Wymiary oraz instalacje wyrysowano na podstawie projektu budowlanego.
 Mogą nastąpić nieznaczne zmiany zgodnie z postanowieniami umowy deweloperskiej.



0 1m 2m 3m



skala 1:100

-  propozycja aranżacji
-  ściany działowe
-  konstrukcja i szachty instalacyjne

PROFBUD

biuro@profbud.info
 tel. 605 606 606

JA2PLUS PRACOWNIA ARCHITEKTONICZNA